



PLEC DE DE CLÀUSULES ADMINISTRATIVES PARTICULARS DEL CONTRACTE DE CONCESSIÓ DE SERVEIS PER A LA GESTIÓ I EXPLOTACIÓ DEL BAR-RESTAURANT "LA COOPERATIVA" DE FIGUEROLA DEL CAMP, MITJANÇANT PROCEDIMENT OBERT

Codi de l'expedient: 4305930008-2025-0000312

1. DADES RELATIVES A LA FASE DE LICITACIÓ I D'ADJUDICACIÓ

1.1. Definició de l'objecte del contracte

L'objecte del contracte és la concessió de serveis per a l'explotació i gestió del bar-restaurant "La Cooperativa" de Figuerola del Camp, situat al Carrer Solar número 17, d'acord amb el que estableix l'article 15 i articles 284 a 297 de la Llei 9/2017, de 8 de novembre, de Contractes del Sector Públic (LCSP).

El Ple de l'Ajuntament de Figuerola del Camp, en la seva sessió extraordinària de data 30 de maig de 2025, aprovà l'expedient de l'establiment i prestació en règim de lliure concurrència del servei públic de bar-restaurant a l'edifici de La Cooperativa, on figura la memòria justificativa i el Reglament regulador del servei públic de bar-restaurant de La Cooperativa de Figuerola del Camp.

L'anunci d'aprovació definitiva, juntament amb la memòria i el reglament regulador del servei, ha estat publicat al BOPT de data de data 06 d'agost de 2025, número d'inserció CVE 2025-07038.

El servei es regirà per l'establert en aquests plecs i pel Reglament regulador del servei públic de bar-restaurant de La Cooperativa, que es pot consultar al següent enllaç directe: <https://aplicacions.dipta.cat/bopt/web/anunci/349123>

El contracte definit té la qualificació de contracte de concessió de serveis, d'acord amb l'article 15 de la Llei 9/2017, de 8 de novembre, de Contractes del Sector Públic.

La present contractació no es divideix en lots, atès el fet que la realització independent de les diverses prestacions compreses en l'objecte del present contracte de concessió de serveis en dificulta l'execució correcta des del punt de vista tècnic i operacional.

Els codis CPV que corresponen al contracte són:

- 55300000: Serveis de restaurant i de subministrament de menjars
- 5410000-7: Serveis de gestió de Bars
- 55330000-2: Serveis de cafeteria
- 55100000-1: Servei d'hostaleria

1.2. Necessitat i idoneïtat del contracte

Les necessitats administratives a satisfer, la idoneïtat de l'objecte del contracte, la justificació del procediment, la no divisió en lots, dels criteris d'adjudicació i la resta de requeriments recollits a la Llei 9/2017, de 8 de novembre, de Contractes del Sector Públic (en endavant, LCSP) estan acreditats a l'expedient, a la memòria justificativa del servei i al Reglament regulador del servei, que formen part del contracte.

En virtut del present procediment s'adjudica el dret a ocupar de manera privativa i amb caràcter exclusiu les instal·lacions del bar-restaurant "La Cooperativa" (situat a la planta



primera, d'acord amb els plànols de l'**Annex 1**), amb la finalitat de procedir a la seva explotació econòmica, i de conformitat amb el Reglament regulador del servei.

Les instal·lacions sobre les que recau aquest contracte tenen la condició de bé de domini públic, adscrit a un servei públic en virtut dels presents plec i el Reglament del servei. D'acord amb el projecte de l'activitat i el Reglament regulador del servei públic, la planta primera que conté el Bar-restaurant de La Cooperativa té les següents característiques:

PLANTA PRIMERA:			
Dependència	Superfície util-m ²	Densitat ocupació (persones/m ²)	Ocupació
Distribuïdor	8,00	1p / 2 m2	4 persones
Sala bar-restaurant	132,00	1p / 1,5 m2	86 persones
Banys	13,15	1p / 3m2	4 persones
Magatzem	6,85	1p / 40 m2	1 persona
Cuina	22,00	1p / 10 m2	2 persones
Total ocupació	182 m ²		97 persones

L'activitat es prestarà al risc i ventura del concessionari, que assumirà el risc operacional en els termes de l'article 15 de la LCSP, amb l'obligació d'aportar-hi els mitjans personals, materials i tècnics que resultin necessaris per a la seva correcta explotació.

Les necessitats administratives que cal satisfer; les prestacions que se'n deriven i, sobretot, l'assumpció del risc operacional pel contractista configuren el present contracte com un contracte de concessió de serveis, en què els destinataris de l'activitat contractada són tercers aliens a l'administració pública contractant (clients), i en què el contractista, està obligat al pagament d'un cànon per l'ús de les instal·lacions necessàries per a poder desenvolupar l'explotació de l'activitat.

D'acord amb l'article 15.2 de la LCSP, l'adjudicació de les concessions de serveis implica la transferència al concessionari d'un risc operacional en l'explotació dels citats serveis, que abasta el risc de demanda o el de subministrament, o els dos.

L'edifici de "La Cooperativa" és un equipament sociocultural del municipi de Figuerola del Camp, que es pretén configurar com un espai per al desenvolupament d'activitats socials, educatives, culturals i d'oci, essent el bar-restaurant un complement dels diversos serveis del conjunt de l'equipament, i en conseqüència, ha d'oferir una imatge singular, atractiva i respectuosa per a tots els sectors de la població, col·laborant en el desenvolupament d'activitats que s'hi promocionin.

Per tal de garantir una correcta coordinació entre els usos de les diferents dependències de l'equipament, l'Ajuntament establirà els mecanismes perquè la coordinació de les activitats es realitzi amb efectivitat.

1.3. Durada del contracte i possibles pròrrogues

El contracte tindrà un termini d'execució de **2 anys**, a partir de la data que s'estableixi en el contracte, essent possible la seva pròrroga per tres períodes consecutius i independents d'un any cadascuna.

Les pròrrogues anuals seran acordades per l'òrgan de contractació, i seran obligatòries per al concessionari, sempre que el seu preavís es produeixi amb una antelació de dos mesos a la finalització del termini de durada del contracte.

La durada màxima del contracte, pròrrogues incloses, no podrà excedir de **5 anys**.

A la finalització del contracte, la totalitat de les obres, instal·lacions i serveis, mobiliari i equipament revertiran a l'Ajuntament en el mateix estat de conservació que s'ha entregat



i lliures de càrregues i gravàmens. Per poder verificar que això és així, a l'inici del contracte les dues parts signaran l'inventari de l'estat en què s'entreguen les instal·lacions amb fotos detallades de l'estat de la pintura, de la neteja general i de la maquinària, de les revisions de manteniment i tot el que hi calgui detallar.

Malgrat el que estableixen els apartats anteriors, si a la data de finalització del contracte encara no s'ha formalitzat un nou contracte que asseguri la continuïtat del servei per part del contractista, es podrà prorrogar el contracte actual de manera excepcional. Aquesta pròrroga només serà possible si concorren les següents condicions:

- Que la manca de formalització del nou contracte sigui conseqüència d'incidències derivades d'esdeveniments imprevisibles per a l'òrgan de contractació durant el procediment d'adjudicació.
- Que existeixin raons d'interès públic que facin necessari evitar la interrupció de la prestació del servei.
- Que l'anunci de licitació del nou contracte s'hagi publicat almenys tres mesos abans de la data de finalització del contracte vigent.

En aquests casos, es podrà mantenir en vigor el contracte originari fins que comenci l'execució del nou contracte, i com a màxim durant un període de nou mesos. Aquesta pròrroga no podrà comportar modificacions en la resta de condicions contractuals, i s'ajustarà al que disposa l'article 29.4 de la Llei de Contractes del Sector Públic (LCSP).

1.4. Cànon de la concessió, valor estimat del contracte i pressupost base de licitació

L'adjudicatari haurà de satisfer a l'Ajuntament una quantitat anual en concepte de cànon, quantia que haurà de ser expressada en la seva oferta econòmica.

El cànon que serveix de base de la licitació, es fixa en la quantitat de 1.080€ anuals, IVA no inclòs (90,00€ al mes, IVA no inclòs), import que haurà de ser millorat a l'alça pels licitadors, no admetent-se ofertes a la baixa.

Apart del cànon mencionat, el concessionari es farà càrrec dels pagaments mensuals de totes les despeses que es relacionen a l'apartat 8è de l'article 6.2.2 (Obligacions bàsiques) del Reglament regulador del servei públic.

El cànon que s'ofereixi per part del licitador que resulti adjudicatari de la concessió no serà objecte de revisió, en aplicació del que estableix l'article 103.2 de la LCSP.

El cànon derivat de l'adjudicació de la concessió serà abonat de forma mensual durant la primera setmana del mes en curs, mitjançant transferència bancària al compte que indiqui l'Ajuntament en el contracte.

El valor estimat del contracte, pròrroques incloses, es fixa en la quantitat de 5.400,00€ (IVA exclòs), desglossat en les següents anualitats:

Concepte	Import
Octubre-Desembre 2025	270 €
Gener-Desembre 2026	1.080 €
Gener-Setembre 2027	810 €
Pròrroga 1: Octubre 2027 - Setembre 2028	1.080 €
Pròrroga 2: Octubre 2028 - Setembre 2029	1.080 €
Pròrroga 3: Octubre 2029 - Setembre 2030	1.080 €
Valor estimat del contracte (IVA exclòs)	5.400 €



En el present contracte no procedeix l'establiment de pressupost base de licitació en tant l'objecte del contracte comporta un ingrés i no una despesa per a l'òrgan de contractació.

1.5. Retribució del concessionari

La retribució del concessionari consistirà en els ingressos obtinguts per l'explotació del servei del bar-restaurant, assumint el risc i ventura derivats de la seva activitat.

L'empresa adjudicatària estarà autoritzada a establir preus per als serveis que presti al públic sempre que aquests siguin raonables i accessibles, i amb el vistiplau de l'ajuntament, d'acord amb el que estableix l'article 6.1 del Reglament regulador del servei.

D'acord amb l'article 7 del Reglament regulador del servei, el concessionari renuncia expressament a instal·lar màquines escurabutxaques, qualsevol altre sistema de joc d'atzar que atorgui premis en diners, així com aquelles màquines recreatives o sistema de joc d'atzar encara que no comportin aconseguir premis ni ésser de pagament.

Així mateix, d'acord amb el mateix precepte, queda prohibida la venda tabac en tot cas (incloses les seves variants electròniques, com cigarretes electròniques, vapejadors i similars). No podrà instal·lar màquines expenedores de tabac ni donar opció a vendre tabac en cap cas, o alcohol a menors d'edat.

1.6. Tramitació de l'expedient i procediment d'adjudicació

La contractació, que es tramitarà de forma ordinària, no està subjecta a regulació harmonitzada i no és susceptible de recurs especial en matèria de contractació, es durà a terme mitjançant procediment obert i adjudicació amb més d'un criteri d'adjudicació, en virtut d'allò que estableixen els articles 145, 146, 156 i concordants de la LCSP.

De conformitat amb l'establert a l'art. 135 de la LCSP, la licitació objecte del present contracte serà objecte de publicació en el Perfil del contractant de l'Ajuntament de Figuerola del Camp.

1.7. Perfil de contractant

1.7.1. Perfil del contractant

Per a consultar els plecs i resta de documents relacionats amb la present contractació, així com la composició de la Mesa de Contractació, en el seu cas, s'ha d'accedir al Perfil de contractant a través de l'adreça <https://contractaciopublica.cat/ca/perfils-contractant/detall/15264299?categoria=0>

Les proposicions es presentaran en la forma, termini i lloc indicats a l'anunci de licitació, mitjançant **oferta telemàtica** integrada en la Plataforma de Serveis de Contractació Pública de Catalunya, accessible a l'adreça web següent: <https://contractaciopublica.cat/ca/inici>

De conformitat amb l'article 156.6 de la LCSP, el termini de presentació de les proposicions serà de **26 dies naturals** comptats a partir de l'endemà de la publicació de l'anunci de licitació en el perfil del contractant.

1.7.3. Contingut del Sobre:

L'oferta es presentarà en tres sobres, que contindran la documentació següent:

- a) **Sobre A: DOCUMENTACIÓ ADMINISTRATIVA:** La declaració responsable de



compliment de les condicions establertes per contractar amb el sector públic conforme a la normativa nacional, d'acord amb el model que consta com **Annex 2** al PCAP.

Les condicions establertes legalment per contractar han de complir-se abans de la finalització del termini de presentació de proposicions i subsistir en el moment de perfecció del contracte, d'acord amb l'article 140.4 LCSP.

De conformitat amb l'article 140.3 LCSP, els licitadors s'obliguen a aportar, en qualsevol moment abans de la proposta d'adjudicació, tota la documentació exigida quan els hi sigui requerida, i sens perjudici d'allò establert a la clàusula 1.13 del present Plec.

- b) **Sobre B: MEMÒRIA JUSTIFICATIVA DEL SERVEI:** La licitadora haurà de presentar una memòria justificativa del servei ofert, que contindrà la informació detallada a la clàusula 1.9.
- c) **Sobre C: PROPOSICIÓ ECONÒMICA:** Contindrà la proposició econòmica relativa al cànon anual ofert, d'acord amb el model que consta com **Annex 3** al PCAP.

L'obertura dels sobres es farà de conformitat amb el que estableix l'article 145 de la LCSP. L'obertura es farà per la Mesa de contractació a la que es refereix l'apartat 6 de l'article 326, en relació amb la Disposició Addicional Segona de la LCSP

En tot cas, serà públic l'acte d'obertura dels sobres que continguin la part de criteris quantificables de forma automàtica.

1.8. Aptitud per a contractar i solvència

Estan facultades per a participar en aquesta licitació i subscriure, si escau, el contracte corresponent les persones naturals o jurídiques, espanyoles o estrangeres, que reuneixin les condicions següents:

- Tenir personalitat jurídica i plena capacitat d'obrar, d'acord amb el que preveu l'article 65 de la LCSP.
- No estar inhabilitades per contractar d'acord amb l'ordenament jurídic, ni incurses en algun motiu d'exclusió d'acord amb la normativa en matèria de contractació pública o en alguna de les causes de prohibició de contractar recollides en l'article 71 LCSP, la qual cosa poden acreditar per qualsevol dels mitjans establerts en l'article 85 LCSP.
- Acreditar la solvència econòmica i financera de l'existència d'una assegurança de Responsabilitat Civil per riscos professionals per import de 300.000 €.
- Acreditar la solvència professional de disposar d'un carnet de manipulador d'aliments, que s'haurà de presentar prèviament a la contractació, i que haurà de tenir tot el personal adscrit al servei.
- Acreditar la solvència professional d'una experiència en serveis similars mínima de 3 anys d'algun membre de l'equip tècnic adscrit a la concessió. La solvència s'acreditarà amb la presentació del currículum i documentació laboral suficient.
- Les persones físiques o jurídiques de estat que no pertanyen a la Unió Europea hauran de donar compliment a les previsions de l'article 68 LCSP.



- Les persones jurídiques només podran ser adjudicatàries del present contracte quan les prestacions del mateix estiguin incloses dins del seu objecte social i així consti en la escriptura de constitució en els seus estatuts o regles fundacionals.
- La capacitat d'obrar de les empreses espanyoles persones jurídiques s'acredita mitjançant l'escriptura de constitució o modificació inscrita en el Registre Mercantil, quan sigui exigible conforme a la legislació mercantil. Quan no ho sigui, s'acredita mitjançant l'escriptura o document de constitució, estatuts o acta fundacional, en què constin les normes que regulen la seva activitat, inscrits, si s'escau, en el corresponent registre oficial. També cal aportar el NIF de l'empresa.
- La capacitat d'obrar de les empreses espanyoles persones físiques s'acredita amb la presentació del NIF.
- També podran concórrer unions d'empresaris que es constitueixin temporalment a l'efecte, sense que sigui necessària la seva formalització en escriptura pública fins a l'adjudicació del contracte, i essent necessari per a la seva concurrència el compliment del que disposa el paràgraf 2n de l'apartat 2n de l'art. 69 LCSP.

Els requisits de capacitat, de solvència i d'absència de prohibicions de contractar s'han de complir en el moment de presentació d'oferta i s'han de mantenir fins al moment de l'adjudicació i de formalització del contracte.

1.9. Criteris d'adjudicació

Els criteris a tenir en compte a l'hora de considerar quina és la millor proposició relació qualitat-preu, de forma decreixent, els que tot seguit s'indiquen, d'acord amb la ponderació que es detalla per a cadascun d'ells:

Criteris avaluable de forma automàtica (55 %) 55 punts

- **Criteri 1: Millora del cànon anual mínim fins a 55 punts**

La proposta més alta rebrà la màxima puntuació, disminuint a la resta d'ofertes de forma proporcional a la disminució dels respectius imports sobre la base de la següent fórmula:

$$O = Op * Oc / Oa$$

O = Puntuació obtinguda

Op = Proposta que es puntua

Oc = Puntuació màxima del criteri

Oa = Proposta més alta

Tindran una puntuació de 0 punts les proposicions que no millorin el cànon mínim anual.

Criteris subjectes a judici de valor (45 %) 45 punts

- **Criteri 2: Memòria justificativa per explotar el servei de bar-restaurant (fins a 45 punts)**

La licitadora haurà de presentar una memòria justificativa del servei que ofereix, i un pla d'explotació del servei amb caràcter plurianual, la puntuació del qual es valorarà en dos apartats:



a) Proposta metodològica de planificació operativa del servei (fins a 20 punts)

Es valorarà la qualitat dels continguts de la proposta en relació a la presentació i claredat de l'exposició i la funcionalitat de la metodologia exposada que inclogui: la presentació del model de negoci i la descripció del servei (organització, gestió, coordinació, planificació, seguiment i recursos a emprar).

La proposta inclourà un Pla de posada en marxa del servei: S'haurà d'indicar les tasques i el calendari per a la seva plena implementació i posada en marxa (s'ha de garantir al màxim la continuïtat del servei), fent una descripció dels següents factors:

- Dimensionament i organització del personal inclòs a la plantilla.
- Procediments d'atenció al clients i clientes i protocols de resolucions d'incidències (pics de treball, neteja, etc.)
- Forma de gestió dels residus, que haurà de complir amb el sistema de recollida municipal.
- Pla de manteniment de les instal·lacions.

Es valoraran les propostes de millora en relació a les condicions del servei establertes al Reglament regulador del servei, que millor garanteixin l'excel·lència del servei, i l'accessibilitat de tots els públics i la bona atenció al visitant.

No es valorarà la informació que es consideri supèrflua o innecessària. La valoració serà classificada i alhora puntuada segons el barem que a continuació es detalla:

- Insuficient (0 punts): En els casos que la proposta aportada no s'ajusti al Reglament regulador ni als plecs de clàusules administratives, o bé es consideri insuficient: S'atorgarà 0 punts.
- Acceptable (5 punts): Per a la proposta que en general recull i desenvolupa els aspectes subjectes a valoració si bé presenta alguna mancança de caràcter no essencial o bé el grau de desenvolupament, descripció i detall es considera bàsic i/o estandarditzat.
- Bona (10 punts): Per a la proposta que recull i desenvolupa tots els aspectes subjectes a valoració de forma ajustada al Reglament regulador del servei.
- Molt bona (20 punts): Per a la proposta que recull i desenvolupa tots els aspectes subjectes a valoració i que a més incorporin altres aspectes que permetin millorar el desenvolupament del servei. L'alt grau de desenvolupament, descripció i detall es considera per si mateix i en la seva globalitat com a millora.

b) Proposta d'oferta gastronòmica (fins a 25 punts)

Per tal definir l'estil, qualitat i condicions de com es prestarà el servei de restaurant, ha d'incloure, com a mínim, la llista de productes, els seus preus (PVP), menús, carta de temporada, carta, etc, que s'oferirà. Cal indicar la rotació de les cartes i els menús i presentar com a mínim un exemple de menú per temporada.

En relació a l'oferta d'esmorzar del servei de bar, si s'escau, caldrà definir en què consistirà i el seu preu de venda (IVA inclòs).

Els preus de venda no seran objecte de valoració per si sols, sinó la seva relació amb allò que s'ofereix.

La valoració es farà de forma integral, en base a criteris de qualitat, varietat,



rotació, i relació preu/qualitat.

Es valorarà la proposta que millor garanteixi l'excel·lència del servei, l'adequació a les necessitats del municipi i l'accessibilitat de tots els públics.

No es valorarà la informació que es consideri supèrflua o innecessària. La valoració serà classificada i alhora puntuada segons el barem que a continuació es detalla:

- Insuficient (0 punts): Per a la proposta en la que la informació aportada no s'ajusta al projecte o bé es considera insuficient en cadascun dels aspectes subjectes a valoració.
- Acceptable (5 punts): Per a la proposta que en general recull i desenvolupa els aspectes subjectes a valoració si bé presenta alguna mancança de caràcter no essencial o bé el grau de desenvolupament, descripció i detall es considera bàsic i/o estandarditzat.
- Bona (15 punts): Per a la proposta que recull i desenvolupa tots els aspectes subjectes a valoració de forma ajustada al projecte.
- Molt bona (25 punts): Per a la proposta que recull i desenvolupa tots els aspectes subjectes a valoració i que a més incorporin altres aspectes que permetin millorar el desenvolupament del servei. L'alt grau de desenvolupament, descripció i detall es considera per si mateix i en la seva globalitat com a millora.

En tot cas, l'Ajuntament es reserva la facultat d'adjudicar el contracte a qui reuneixi, al seu entendre, les condicions més avantatjoses en relació qualitat-preu d'acord amb els criteris assenyalats o a declarar-lo desert en els termes d'allò que disposa l'article 150.3 LCS

1.10. Criteris de desempat

En cas d'empat entre diverses ofertes després de l'aplicació dels criteris d'adjudicació, els criteris per al desempat seran els establerts en l'article 147.2 de la LCSP.

1.11. Termini per a l'adjudicació

L'adjudicació es realitzarà dins el termini de 2 mesos a comptar des de la data d'obertura de les ofertes rebudes, de conformitat amb allò establert a l'article 165 de la LCSP.

1.12. Garantia definitiva

La garantia definitiva a constituir pel licitador que hagi presentat l'oferta econòmicament més avantatjosa serà la corresponent al 5% de l'import d'adjudicació (cànon pels dos anys de durada del contracte), IVA exclòs.

Si no compleix aquest requisit per causes que li són imputables, l'Administració no ha d'efectuar l'adjudicació a favor seu, i s'entendrà que el licitador ha retirat la seva oferta i de conformitat amb la clàusula anterior, i es procedirà a demanar la documentació corresponent al licitador següent. La garantia es podrà constituir en qualsevol de les formes establertes a l'article 108 LCSP, amb els requisits establerts en l'art. 55 i ss del RGLCAP.

La garantia definitiva es podrà prestar mitjançant qualsevol de les formes previstes a l'article 108.1 LCSP.



1.13. Presentació de documentació

El licitador proposat com a adjudicatari abans de l'adjudicació i dins del termini de 7 dies hàbils comptadors des de la data d'enviament del requeriment electrònic que preveu l'article 159.4 de la LCSP haurà de:

- Acreditar la constitució de la garantia definitiva.
- Presentar els documents següents:
 - a) La documentació acreditativa de la resta de circumstàncies consignades en la/les declaració/ns responsable/s aportada/es i la resta que sigui exigible.
 - b) La documentació que acrediti la personalitat de l'empresari, mitjançant DNI o document que el substitueixi. Quan no actui en nom propi o es tracti de societat o persona jurídica, a més del seu DNI, haurà d'aportar l'escriptura de nomenament de càrrec social o bé el poder notarial per representar la persona o entitat, i l'escriptura de constitució o d'adaptació, si escau, de la societat o entitat i/o aquella en què consti el darrer objecte social vigent, en el que hauran d'estar compreses les prestacions objecte del contracte.
 - c) Els certificats acreditatius de trobar-se al corrent del compliment de les seves obligacions tributàries i amb la Seguretat Social, llevat que l'Ajuntament disposi d'aquests.
 - d) El justificant d'haver contractat una assegurança de Responsabilitat Civil per riscos professionals per import de 300.000 €.
 - e) El certificat d'un carnet de manipulador d'aliments, que s'haurà de presentar prèviament a la contractació, i que haurà de tenir tot el personal adscrit al servei.
 - f) La documentació que acrediti la disposició dels mitjans que es va comprometre a adscriure al contracte.

1.14. Formalització del contracte

El contracte es formalitzarà de conformitat amb el que disposa l'article 153 LCSP.

En tractar-se d'un contracte no susceptible de recurs especial, l'adjudicatari s'obliga a formalitzar-lo mitjançant document administratiu dins el termini de 15 dies hàbils a comptar des del següent a la remissió de la notificació de l'adjudicació.

En el supòsit que l'adjudicatari sigui una unió temporal d'empreses aquesta haurà d'estar formalment constituïda abans de la formalització del contracte.

Si el contracte no es formalitza en el termini indicat per causes imputables a l'empresa adjudicatària, se li exigirà l'import del 3% del pressupost base de licitació –IVA exclòs-, en concepte de penalitat, que es farà efectiu en primer lloc, contra la garantia definitiva, si s'ha constituït. A més, aquest fet pot donar lloc a declarar a l'empresa en prohibició de contractar, d'acord amb l'article 71.2.b de la LCSP.

Si el contracte no es formalitza en el termini establert per causes imputables a l'Administració, s'haurà d'indemnitzar a l'empresa adjudicatària pels danys i perjudicis que la demora li pugui ocasionar.

En el supòsit que el contracte no es pugui formalitzar amb l'empresa adjudicatària, s'adjudicarà a l'empresa següent que hagi presentat la millor oferta d'acord amb l'ordre en que hagin quedat classificades les ofertes, amb la presentació prèvia de la documentació referent a la solvència econòmica o financera i tècnica o professional, així com la constitució de la garantia definitiva.



El contracte es perfeccionarà amb la seva formalització, i aquesta serà requisit imprescindible per poder iniciar-ne l'execució. La formalització del contracte es publicarà en el perfil del contractant de l'òrgan de contractació.

Un cop formalitzat el contracte, es comunicarà al Registre Públic de Contractes de la Generalitat de Catalunya, per a la seva inscripció, les seves dades bàsiques i posteriorment, si s'escau, les modificacions, prorroques, variacions de terminis o de preus, l'import final i l'extinció del contracte. Les dades contractuals comunicades al registre públic de contractes seran d'accés públic, amb les limitacions que imposen les normes sobre protecció de dades, sempre que no tinguin caràcter de confidencials.

Les dades contractuals comunicades al registre públic de contractes seran d'accés públic, amb les limitacions que imposen les normes sobre protecció de dades, sempre que no tinguin caràcter de confidencials.

1.15. Mesa de contractació

La Mesa de contractació està integrada pels membres següents:

- Sr. Joan Vila Canela, Alcalde, president de la Mesa
- Josep Guillén Viñas, Secretari-interventor municipal, com a vocal i secretari de la mesa.
- Sra. Olga Ferré Arnedo, funcionària Administrativa municipal, actuant com a vocal, per la part d'intervenció.
- Josep Maria Boada Fusté, arquitecte municipal, actuant com a vocal.

2. DADES RELATIVES A LA FASE D'EXECUCIÓ

2.1. Drets i obligacions de les parts

Els drets i les obligacions de les parts seran, a més dels indicats a les clàusules de les dades específiques del contracte, aquells que resultin de la documentació contractual i la normativa aplicable i, en particular, els següents:

- El contractista s'obliga a adequar la seva activitat, en el marc de la seva relació contractual amb l'Ajuntament, als principis ètics i a les regles de conducta que permetin assegurar el compliment dels principis d'igualtat, d'imparcialitat i d'integritat, d'objectivitat i de transparència.
- En particular, seran **drets de la concessionària** els següents:
 1. L'ús de la maquinària, les instal·lacions i el mobiliari destinades a la gestió del servei Bar-restaurant de La Cooperativa, d'acord amb el que estableix aquest plec i el Reglament regulador del servei públic.
 2. Percebre directament dels usuaris del servei l'import de les prestacions efectuades, ja sigui en efectiu com amb targetes bancàries més habituals.
 3. Contractar el personal que cregui oportú per al perfecte funcionament del servei de Bar-restaurant; les retribucions d'aquest personal seran a càrrec de l'empresa concessionària, així com el manteniment de l'ordre i l'acompliment de les normes dels presents plecs que els afectin. En qualsevol cas, la relació laboral, les retribucions d'aquest personal, la disciplina i el compliment de les normes contingudes en el present plec de condicions, seran a compte de l'empresa concessionària.



No existirà cap relació amb l'Ajuntament de dependència laboral, mercantil ni subcontractació restant l'Ajuntament de Figuerola del Camp exonerat de qualsevol reclamació exercida pel personal de l'empresa concessionària.

4. L'empresa concessionària podrà dotar les dependències amb els mobles, materials i elements necessaris per als seu correcte funcionament prèvia acceptació i autorització de l'Ajuntament.
- En particular, seran **obligacions de la concessionària** les següents:
 - Les establertes a l'article 6.2 del Reglament regulador del servei públic de bar-restaurant de La Cooperativa, que forma part del contracte.
 - Prestar els serveis amb precisió, regularitat i ininterrompudament dins l'espai i horari determinats.
 - Mantenir el bon estat de conservació i funcionament els bens immobles, béns mobles i aparells necessaris que es vagin deteriorant o quedin inservibles. Es farà càrrec de la reparació de totes les avaries de la maquinària associada a la prestació del servei.
 - L'empresa concessionària haurà de retirar, en el moment de finalitzar el termini del present contracte, aquells elements mobles que, essent de la seva propietat siguin susceptibles de trasllat, llevat que es pacti altra cosa de mutu acord. Aquell elements que s'incorporin o quedin subjectes a l'edifici, esdevindran propietat de l'Ajuntament, sense que aquesta circumstància atorgui a l'empresa concessionària dret a percebre indemnització de cap mena.
 - Indemnitzar a tercers els danys de qualsevol tipus que puguin produir-se a persones o coses com a conseqüència del funcionament del servei, per actes propis o dels seus empleats.
 - Complir totes les obligacions que li corresponen de caràcter administratiu relatives a l'exercici de les activitats concessionàries, així com aquelles de caràcter laboral en relació als seus empleats, incloses les de previsió, seguretat social, vacances, etc. En aquest sentit, l'empresa concessionària haurà de tramitar i obtenir les oportunes habilitacions, llicències o permisos necessaris que exigeixin les activitats objecte del contracte, ja siguin de caràcter, estatal, autonòmic o bé local. En concret, cal complir les prescripcions establertes en el Reglament Europeu 852/2004 i en el Reial Decret 484/2000 de 29 de desembre, pel qual s'estableixen les normes d'higiene per a l'elaboració, distribució i comerç de menjars preparats.
 - Tenir una persona encarregada o persones encarregades del servei, que estaran disponibles en tot l'horari que cobreixi la prestació del servei,

2.2. Condicions especials d'execució

Les condicions especials d'execució del contracte seran les que tot seguit s'indiquen:

- Garantir la seguretat i la protecció de la salut al lloc de treball i el compliment dels convenis col·lectius sectorials i territorials aplicables, excepte quan les possibles condicions laborals pactades individualment siguin més beneficioses pels treballadors.
- Eliminar les desigualtats entre l'home i la dona en el mercat esmentat, afavorint l'aplicació de mesures que fomentin la igualtat entre dones i homes a la feina.



- Prestar l'objecte del contracte en la forma establerta en els plecs de clàusules administratives i tècniques, atenent en tot cas, a les direccions i/o instruccions que puguin ser-li requerides per part de l'Ajuntament.
- Prendre les mesures necessàries per minimitzar l'impacte ambiental que l'execució del contracte pugui ocasionar, fent una correcta gestió dels residus, embalatges i material a utilitzar.

2.3. Modificació del contracte

No es preveuen modificacions del contracte. No obstant, el contracte podrà modificar-se per raons d'interès públic en els supòsits i en la forma prevista en els articles 203 a 207 i concordants de la LCSP i la resta de normativa aplicable.

2.4. Revisió de preus

No s'admet la revisió de preus.

2.5. Incompliments

L'empresa contractista resta subjecta a les responsabilitats i sancions establertes amb caràcter general en la LCSP i, especialment, les prescrites en article 201 quan a les obligacions socials, ambiental i laborals. A més es tipifiquen els següents incompliments:

a) Incompliments molt greus:

- a) Qualsevol agressió física, acte imprudent o negligent que pugui suposar una afecció greu a un tercer o a sí mateix.
- b) Les negligències que posin en perill la seguretat pròpia, dels clients i clientes o d'altres persones treballadores.
- c) Causar danys per comportament imprudent o negligent a les instal·lacions o equipaments del bar-restaurant per import superior a 2000€.
- d) Qualsevol acte o omissió per part del concessionari que dificulti i/o impossibiliti a l'Ajuntament fiscalitzar o inspeccionar la concessió.
- e) Fer obres voluntàries de millora amb l'oposició o sense l'autorització expressa de l'Ajuntament.
- f) L'incompliment de les normes de prevenció de riscos dictades per la Reglamentació Laboral, Estatal, Autonòmica, Provincial i Local en relació amb els treballs efectuats.
- g) Assignar persones treballadores que no tinguin la capacitat i les aptituds físiques i psíquiques apropiades al treball (d'acord amb allò indicat pel seu servei de prevenció i vigilància de la salut).
- h) No utilitzar els equips necessaris i adequats al treball i/o posar a disposició dels seus persones treballadores eines, equips de treball o equips de protecció individual que no compleixin amb els requisits de seguretat legalment establerts.
- i) L'incompliment greu de les obligacions de tipus fiscal i de seguretat social que se'n derivin per l'execució de les prestacions.
- j) No disposar de les pòlisses d'assegurances exigides en els presents plecs.
- k) El tercer incompliment greu en un període d'un any serà considerat com a incompliment molt greu.



b) Incompliments greus:

- a) El maltractament de paraula o obra amb els usuaris o el personal de l'Ajuntament així com l'incompliment de les bones relacions de veïnatge.
- b) Causar danys per comportament imprudent o negligent a les instal·lacions o equipaments del bar-restaurant per import compres entre 150€ i 2000€.
- c) Desenvolupar l'activitat d'una manera incompleta i/o defectuosa sense atendre els requeriments que faci l'Ajuntament.
- d) No realitzar i/o no comunicar a l'Ajuntament les actuacions que es derivin de les revisions i/o inspeccions periòdiques dels equipaments i de les seves instal·lacions.
- e) La incorporació de nou personal que no disposi de la formació necessària per a un correcte desenvolupament de les tasques i serveis especificats en els presents plecs.
- f) Augment dels preus dels menús superior a l'oferta presentada.
- g) La no disposició dels Fulls de Reclamacions a disposició dels clients i clientes.
- h) Incompliment de l'horari establert i dels dies d'obertura establert en el Reglament regulador del servei públic.
- i) No ingressar el cànon fix i el variable en els terminis estipulats en la present contractació.

c) Incompliments lleus:

- a) Causar danys per comportament imprudent o negligent a les instal·lacions o equipaments del bar-restaurant per import inferior a 150€.
- b) Negligir l'obligació de facilitar les inspeccions periòdiques dels equipaments i de les instal·lacions que ho requereixin.
- c) No tenir la llista de preus autoritzada a la vista del públic.
- d) Cobrar a l'usuari un preu més alt al de la llista de productes exposada.
- e) No acceptar la targeta de crèdit o de dèbit com a forma de pagament dels usuaris.
- f) Qualsevol altre incompliment de les obligacions establertes en el present plec que no estigui tipificat com a greu o molt greu.

2.6. Penalitats contractuals

Independentment del rescabament per danys i perjudicis, en cas d'incompliment que no produeixi resolució del contracte, l'Ajuntament de Figuerola del Camp pot aplicar les penalitats següents, graduades en atenció al grau de perjudici, perillositat i/o reiteració, sempre i quant opti per la no resolució del contracte:

a) Per l'incompliment lleus s'imposarà: Una penalitat de fins a 100€, i en cas de reincidència, de fins a 300€.

No obstant això, l'òrgan competent per penalitzar pot resoldre amb una simple mesura d'advertiment, si s'han reparat els fets constitutius de la infracció, o si en el decurs d'un any no s'han obert expedients penalitzadors.

b) Els incompliments greus seran penalitzats amb: Una penalitat de fins a 450€, i en cas de reincidència, de fins a 1.000€.

No obstant això, l'òrgan competent per penalitzar, pot resoldre amb la revocació



de la concessió.

c) Els incompliments molt greus seran penalitzats amb: Una penalitat de fins a 3.000€ o alternativament la revocació de la concessió.

La imposició de penalitats serà compatible amb l'exigència a l'infractor de la reposició de la situació alterada per ell mateix al seu estat originari així com amb la indemnització dels danys i perjudicis causats.

En la tramitació de l'expedient, es donarà audiència al contractista perquè pugui formular al·legacions dins un termini de cinc dies hàbils i l'òrgan de contractació resoldrà, prèvia l'emissió dels informes pertinents.

Cobrament de les penalitzacions

L'import de les penalitzacions pot fer-se efectiu mitjançant la retenció de la garantia que respongui de l'efectivitat d'aquelles en els termes legalment previstos.

El termini per a imposar la corresponent penalitat o sanció contractual serà de tres mesos a comptar des de la data d'incoació del corresponent expedient.

2.7. Causes de resolució

El present contracte podrà ser resolt per qualsevol de les causes previstes a l'article 211 i 245 LCSP.

A part de les establertes a l'esmentat Plec, constitueixen causes específiques de resolució:

- L'incompliment de qualsevol de les obligacions essencials establertes a l'article 6.2.1 del Reglament regulador del servei públic de bar-restaurant, que es detallen:
 1. El concessionari quedarà vinculat per l'oferta que hagi presentat, el compliment de la qual, en tots els seus termes, tindrà caràcter d'obligació essencial del contracte.
 2. Les obligacions establertes en els plecs de clàusules administratives i/o prescripcions tècniques particulars en relació amb la subcontractació i en relació amb l'adscripció de mitjans personals i materials suficients per a la correcta execució del contracte.
 3. El compliment estricte de les mesures de seguretat i salut previstes en la normativa vigent i en el pla de seguretat i salut.
 4. El pagament dels salaris als treballadors i la seva retenció d'IRPF, així com l'abonament puntual de les quotes corresponents a la Seguretat Social. L'empresa contractista està obligada a complir durant tot el període d'execució del contracte les normes i les condicions fixades en el conveni col·lectiu d'aplicació, si bé en tot cas, l'adjudicatari estarà obligat a complir les condicions salarials dels treballadors conforme al Conveni Col·lectiu sectorial d'aplicació.
- Els supòsits establerts a l'article 11 del Reglament regulador del servei públic de bar-restaurant.
- El fet d'incórrer el contractista en qualsevol de les causes de prohibició per a contractar amb l'Administració Pública estipulades a l'article 71 LCSP o al present plec durant l'execució del contracte, quan a criteri de l'Ajuntament pugui derivar-se perjudicis per a l'interès públic.



- La falta de diligència deguda en el manteniment i conservació de les instal·lacions.
- La cessió de l'explotació dels serveis a tercers sense autorització de l'Ajuntament
- L'incompliment de dies i horaris d'obertura establerts per escrit entre l'Ajuntament i de conformitat amb el Reglament regulador del servei públic.

Els efectes de la resolució del contracte es determinaran de conformitat amb allò establert a l'article 213 i 246 de la LCSP.

2.8. Reversió de les instal·lacions a l'Ajuntament

Una vegada extingit el contracte, la concessionària deixarà les dependències objecte de concessió lliures i entregará les claus a l'Ajuntament dins del termini màxim de 10 dies hàbils.

Respondrà dels danys i perjudicis, si n'hi haguessin, que li siguin imputables.

L'Ajuntament es reserva la potestat de verificar que les instal·lacions, béns, estris, paraments, etc. que hagi aportat, estiguin en les mateixes condicions que en el moment del seu lliurament a l'inici de la concessió.

En cas que la concessionària hagi aportat maquinària, estris o parament durant la vigència del contracte com a substitució dels aportats inicialment per l'Ajuntament, seran revertits, d'igual manera, a l'Ajuntament.

Per aquest motiu, es fixa un període prudencial de 3 mesos, anterior a la reversió estipulada per tal que l'Ajuntament adopti les disposicions escaients encaminades a que el lliurament dels béns objecte de la present concessió es verifiqui en les condicions convingudes.

2.9. Termini de garantia del contracte

Es fixa un termini de garantia de 30 dies a comptar des de la data de recepció de la prestació contractada.

2.10. Cessió

Els drets i obligacions relatius a aquest contracte podran ser cedits per l'empresa contractista a una tercera persona, sempre que les qualitats tècniques o personals de qui cedeix no hagin estat raó determinant de l'adjudicació del contracte i prèvia autorització expressa de l'Administració, quan es compleixin els requisits establerts en l'article 214 LCSP, i de la cessió no resulti una restricció efectiva de la competència en el mercat.

No es pot autoritzar la cessió a una tercera persona quan la cessió suposi una alteració substancial de les característiques de l'empresa contractista si aquestes constitueixen un element essencial del contracte.

2.11. Subcontractació

Degut a l'objecte de la concessió i al caràcter personal de la prestació, no es permet la subcontractació del contracte.

2.12. Confidencialitat de la informació

La declaració de confidencialitat dels licitadors ha de ser necessària i proporcional a la finalitat o interès que es vol protegir i ha de determinar de forma expressa i justificada



els documents i/o les dades facilitades que considerin confidencials. No s'admeten declaracions genèriques o no justificades del caràcter confidencial.

No tenen en cap cas caràcter confidencial l'oferta econòmica de l'empresa, ni les dades incloses en el DEUC o declaració anàloga.

En el cas de manca d'indicació, s'entendrà que la documentació facilitada no té caràcter confidencial.

D'acord amb l'article 133.2 LCSP, el contractista haurà de respectar el caràcter confidencial de la informació a la qual tingui accés degut a l'execució del contracte.

El deure de confidencialitat tindrà una vigència de cinc anys a comptar des del coneixement de la informació de referència.

De conformitat amb l'article 133.1 LCSP, l'òrgan de contractació no podrà divulgar la informació facilitada pels licitadors i designada, de forma expressa i justificada, per aquests com a confidencial.

2.13. Règim jurídic de la contractació

El contracte té caràcter administratiu i es regeix per aquest plec de clàusules administratives i pel Reglament regulador del servei públic de bar-restaurant "La Cooperativa", les clàusules dels quals es consideren part integrant del contracte.

El règim jurídic del contracte es troba constituït pel present Plec de Clàusules Administratives Particulars, el Reglament regulador del servei públic de bar-restaurant, per la Llei 9/2017, de 8 de novembre, de Contractes del Sector Públic, mitjançant la qual es transposen a l'ordenament jurídic espanyol les Directives del Parlament Europeu i del Consell 2014/23/UE i 2014/24/UE, de 26 de febrer de 2014, i la seva normativa de desplegament, pel Decret Llei 3/2016, de 31 de maig, de mesures urgents en matèria de contractació pública, així com per la resta de normativa legal aplicable.

Així mateix, les parts queden sotmeses expressament a la normativa següent:

- a) Llei 9/2017, de 8 de novembre, de Contractes del Sector Públic.
- b) Decret Llei 3/2016, de 31 de maig, de mesures urgents en matèria de contractació pública.
- c) Reglament general de la Llei de Contractes de les administracions públiques aprovat pel Reial Decret 1098/2001, de 12 d'octubre, en tot allò no modificat ni derogat per les disposicions esmentades anteriorment.
- d) Llei 31/95, de 8 de novembre, de Prevenció de Riscos Laborals.

El desconeixement de les clàusules del contracte en qualsevol dels seus termes, dels altres documents contractuals que en formen part i també de les instruccions o altres normes que resultin d'aplicació en l'execució de la cosa pactada, no eximeix l'empresa adjudicatària de l'obligació de complir-les.

2.14. Notificacions i ús de mitjans electrònics

Les notificacions derivades de l'expedient de contractació s'efectuaran per mitjans electrònics. El sistema enviarà un correu electrònic a l'adreça electrònica que a tal efecte s'indiqui, en el qual s'informarà del dipòsit de la notificació. També es podrà enviar un SMS, en cas que s'hagi facilitat un número de telèfon mòbil.

Les notificacions electròniques s'entendran rebutjades a tots els efectes si, un cop s'ha acreditat la seva posada a disposició, han transcorregut 10 dies naturals sense que s'hagi accedit al seu contingut.



L'ús de mitjans electrònics en aquest procediment seguirà les instruccions accessibles al Perfil de Contractant.

2.15. Obligacions laborals, socials, fiscals, de protecció de dades personals, i mediambientals del contractista

El contractista restarà obligat al compliment de les disposicions vigents en matèria laboral, de seguretat social, de seguretat i salut en el treball, de prevenció de riscos laborals, d'integració social de les persones amb discapacitat, d'igualtat efectiva de dones i homes, fiscal, de protecció de dades personals tant nacional com de la Unió Europea, i en matèria mediambiental.

2.16. Assegurances

És obligació del contractista indemnitzar directament per tots els danys i perjudicis que es causin a tercers com a conseqüència dels serveis adjudicats, llevat que els danys i perjudicis hagin estat ocasionats com a conseqüència immediata i directa d'una ordre de l'Ajuntament.

Per cobrir aquesta responsabilitat, l'empresa adjudicatària ha de disposar d'una pòlissa d'assegurança de responsabilitat civil, que cobreixi els riscos derivats de l'activitat contractada amb un límit mínim de 300.000,00 € amb una companyia asseguradora.

S'haurà de lliurar copia de la pòlissa corresponent abans de la formalització del contracte, sinó s'ha fet abans i, amb caràcter periòdic el document acreditatiu del pagament de les primes corresponents.

2.17. Responsable del contracte

Es designa responsable del contracte, amb les funcions previstes a l'article 62 LCSP, al Secretari interventor municipal.

2.18. Protecció de dades de caràcter personal

L'empresa contractista s'obliga al compliment de tot allò que estableix la Llei orgànica 3/2018, de 5 de desembre, de Protecció de Dades Personals i Garantia dels Drets Digitals, en relació amb les dades personals a les quals tingui accés amb ocasió del contracte.

3. DADES ESPECÍFIQUES

3.1.1. Delegació i personal del contractista

El personal contractat o designat pel contractista, haurà de tenir la capacitat tècnica necessària, i reunir la solvència professional mínima establerta en aquests plecs.

3.1.2. Gestió dels residus

El contractista estarà obligat a gestionar els residus que es generin a l'establiment d'acord amb el sistema de recollida de residus municipal, actualment mitjançant sistema porta a porta.

ANNEX 1: Plànols equipament

RESUM QUADRE SUPERFÍCIES, A REFORMAR			
ZONA ACTUACIÓ	AMPLIACIÓ	REFORMA	
	superfície construïda (m2)	superfície construïda(m2)	
Reforma planta baixa nº 17		50,60	
Reforma planta primera nº 17		35,00	
Ampliació planta baixa nº 15	53,00		
Ampliació planta primera nº 15	27,00		
TOTAL	85,00	85,60	
SUPERFÍCIE TOTAL REFORMA I AMPLIACIÓ		165,60 M2	


RESUM QUADRE SUPERFÍCIES TOTAL EDIFICI COOPERATIVA- ESTAT FINAL			
	Superfície(m2) UTIL	Superfície(m2) CONSTRUÏDA	
TOTAL SUPERFÍCIES EDIFICI ESTAT FINAL	390,05 M2	494,30 M2	

QUADRE DE SUPERFÍCIES TOTAUS PLANTA BAIXA				QUADRE DBSI_P8
ESTAT FINAL EDIFICACIÓ PB				
N.	DEPENDENCIA	Superfície(m2) UTIL	Superfície(m2) CONSTRUÏDA	Ocupació DBSI Us pública concurrència densitat Persones
1	Porxo	7,45		
2	Vestíbul accés Nº 17	12,75		
3	Distribuidor pb	9,60		1P/2M2 31,55P
4	Vestíbul accés nº 15	25,10		
5	Quarto bicicletes	6,40	249,50	
6	Distribuidor banys	5,50		1P/3M2 5,30P
7A	Bany nº1	3,30		
7B	Bany nº2	3,30		
8	Bany nº3	5,60		
9	Sala polivalent	129,00		1P/1,5M2 86,00P
TOTAL PLANTA BAIXA		208,05	249,50	123,00P

QUADRE DE SUPERFÍCIES TOTAUS PLANTA PRIMERA				QUADRE DBSI_P1º
ESTAT FINAL EDIFICACIÓ P1º				
N.	DEPENDENCIA	Superfície(m2) UTIL	Superfície(m2) CONSTRUÏDA	Ocupació DBSI Us pública concurrència densitat Persones
10	Distribuidor	8,00		1P/2M2 4P
11	Sala cafeteria-restaurant	132,00		1P/1,5M2 86P
12	Banys dones i Bany adaptat.	8,50	244,80	1P/3M2 4P
13	Banys homes	4,65		1P/40M2 1P
14	Magatzem	6,85		1P/10M2 2P
15	Cuina	22,00		
TOTAL PLANTA PRIMERA		182,00	244,80	97P 1 SORTIDA

ESTAT FINAL

PROJECTE BASIC I EXECUCIÓ			REF.
REHABILITACIÓ I AMPLIACIO COOPERATIVA			354/2021
			JUNY 2024
SITUACIÓ	C/. Solar nº 15/17 Figuerola del Camp, Tarragona.		PLANO N
PLANO	Planta primera. Distribució. Reforma i ampliació	Escala 1:50	2
PROMOTOR	ARQUITECTA		
Ajuntament de Figuerola del Camp. Cristina Romagosa i Jau Pg. Delis Grallers nº 22, Reus, Tarragona tel. 977 75 79 39 fax:977 77 19 50			

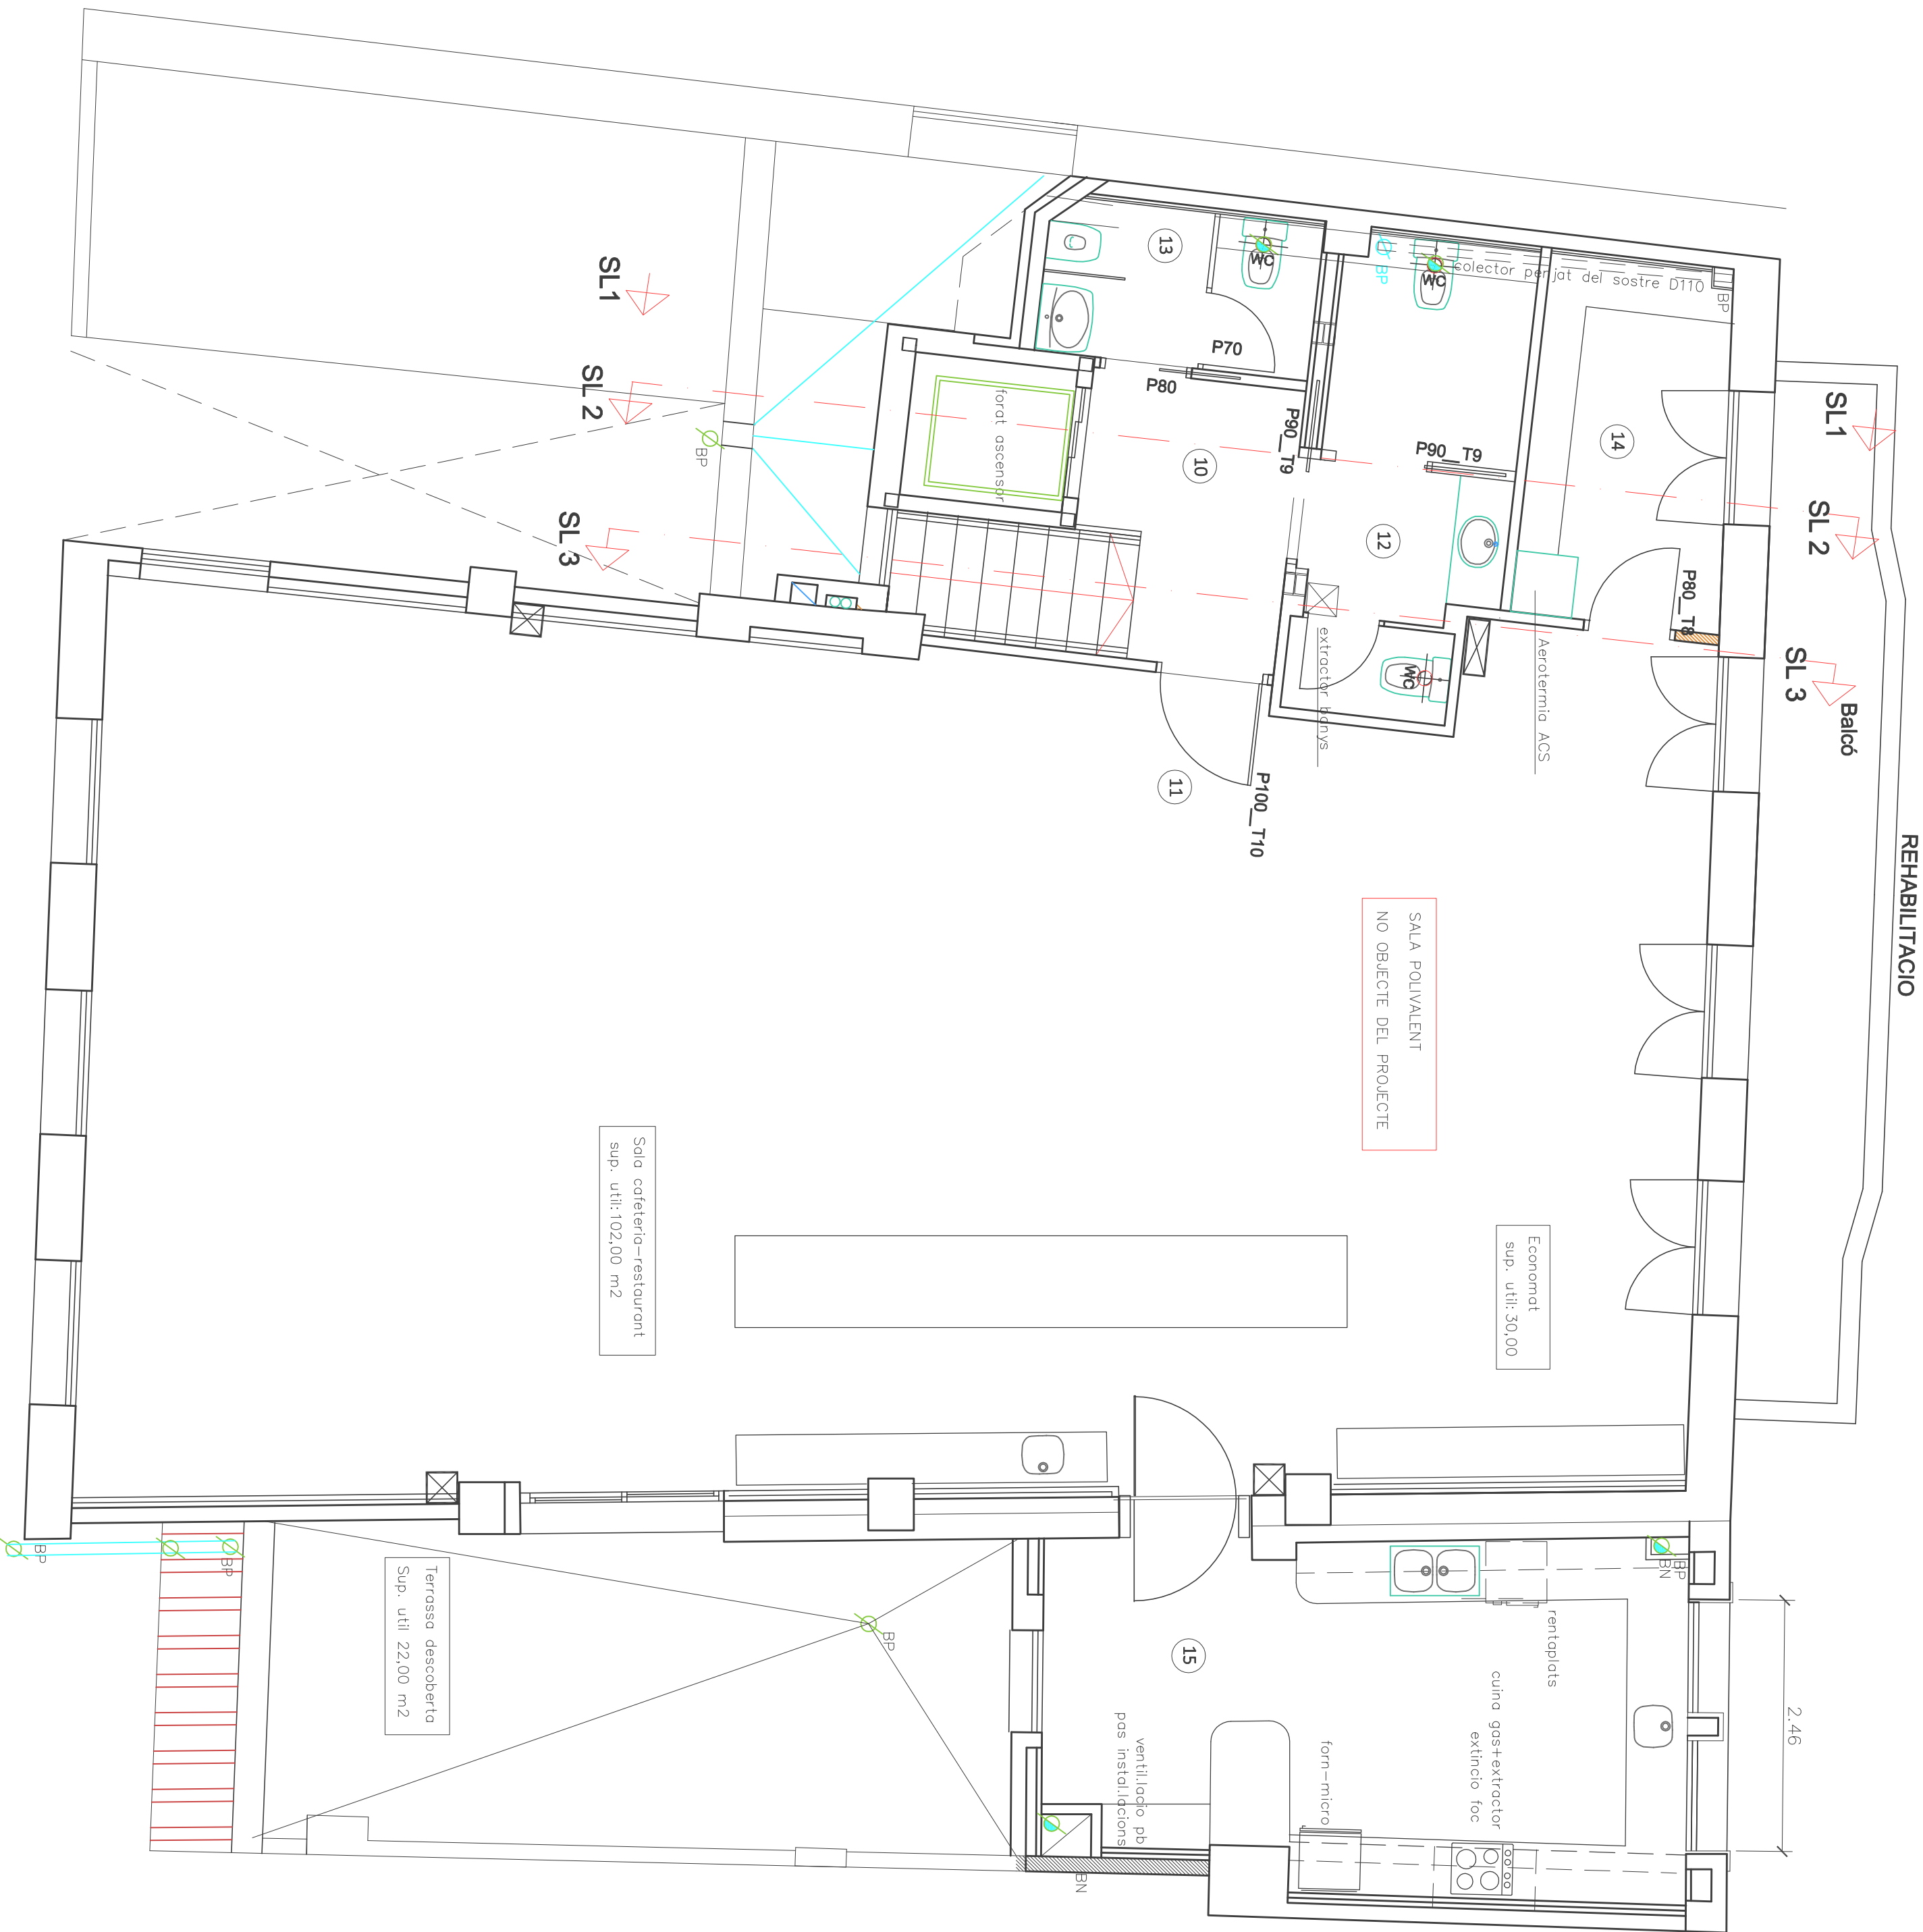

PLANTA PRIMERA

REHABILITACIO

Balcó

AMPLIACIÓ

Baixants aigua a bonys de PB

extractor bany
Baixants aigua a bonys de PB
P100_T10

extractor bonys

Forp +eulpa ges
compañia/extractor
dmbl extintio loc

PARETS MITJERES: EI-120

PARETS MITJERES: EI-120


ventilacio pb
pos instal·lacions

V4

V3

V2

V1

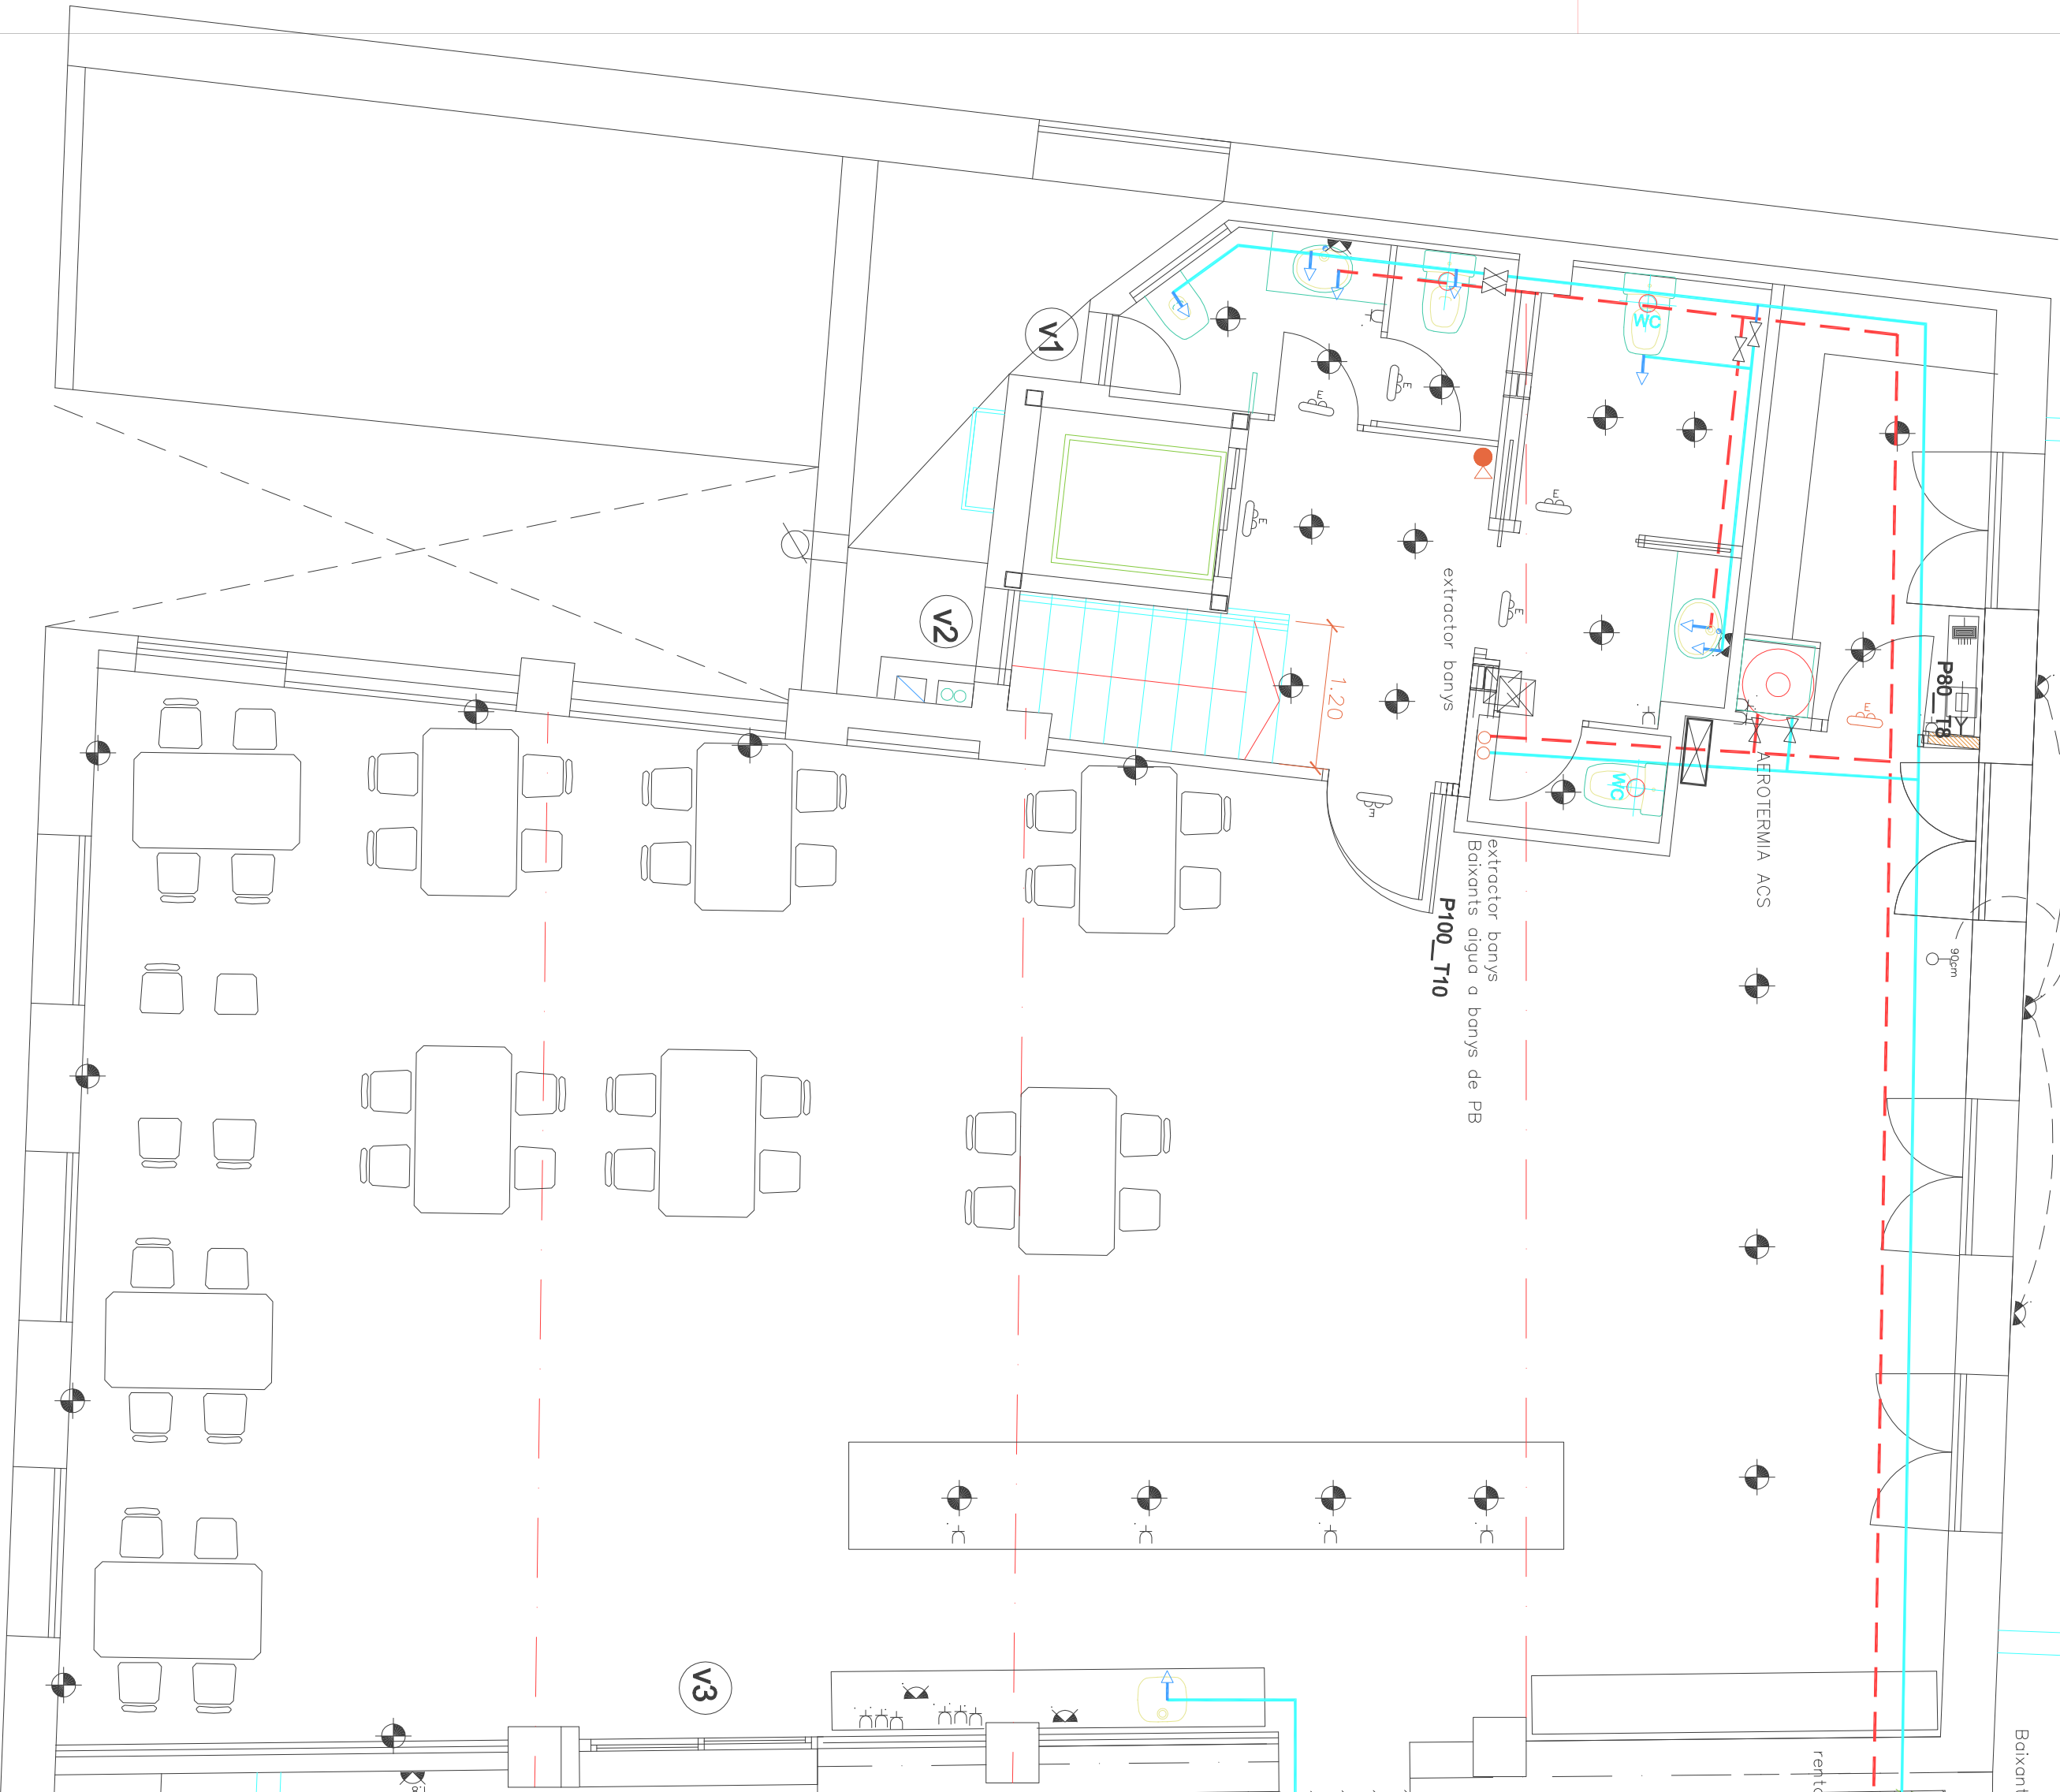

PLANTA PRIMERA

SUPERFICIE 50+30.00 M2

FALSO TECHO FLUO-PLADUR

+4 REGISTRES

SUPERFICIE 22.00 M2

FALSO TECHO REGISTRABLE-ZONA CUINA-PLADUR

LEYENDA FONTANERIA

RAMAL ENTRADA ACOMETIDA Y

TUBO DE ALIMENTACION

LLAVE GENERAL DE PASO

LLAVE GENERAL DE PASO UBICADA EN ARQUETA

CONJUNTO GENERAL UBICADO EN CAMARA O ARMARIO

CANALIZACION AGUA FRIA

CANALIZACION AGUA CALIENTE

LLAVE DE PASO

PREVISION DE LAVAVAJILLAS

GRIFO ALIMENTACION SANITARIO AGUA FRIA

GRIFO ALIMENTACION SANITARIO AGUA CALIENTE

CONDUCCION GNAL. DE AGUAS NEGRAS PVC 1

AGUAS PLUVIALES PVC

AEROTERMIA ACS

MONTANTES AGUA FRIA

MONTANTES AGUA CALIENTE

LEYENDA ELECTRICIDAD

PUNTO DE LUZ EN PARED

PUNTO DE LUZ EN TECHO

INTERRUPTOR DE CORTE UNIPOLAR DE 10 A

COMUTADOR

COMUTADOR DE CRUCE

ENCHUFE DE 10 A

ENCHUFE DE 25 A

ENCHUFE CON CONTACTO DE PUESTA A TIERRA

DETECTOR DE HUMOS

PORTERO AUTOMATICO

ILUMINACION DE ASCENSORES

TOMA TV.

TOMA TLF.

CUADRO GENERAL DE DISTRIBUCION

CAJA GENERAL DE PROTECCION DEL EDIFICIO

CENTRALIZACION DE CONTADORES

CIRCUITO DE PUESTA A TIERRA


LUZ DE EMERGENCIA

TIMBRE

60W

FLUORESCENTE

PLANTA ESCALA

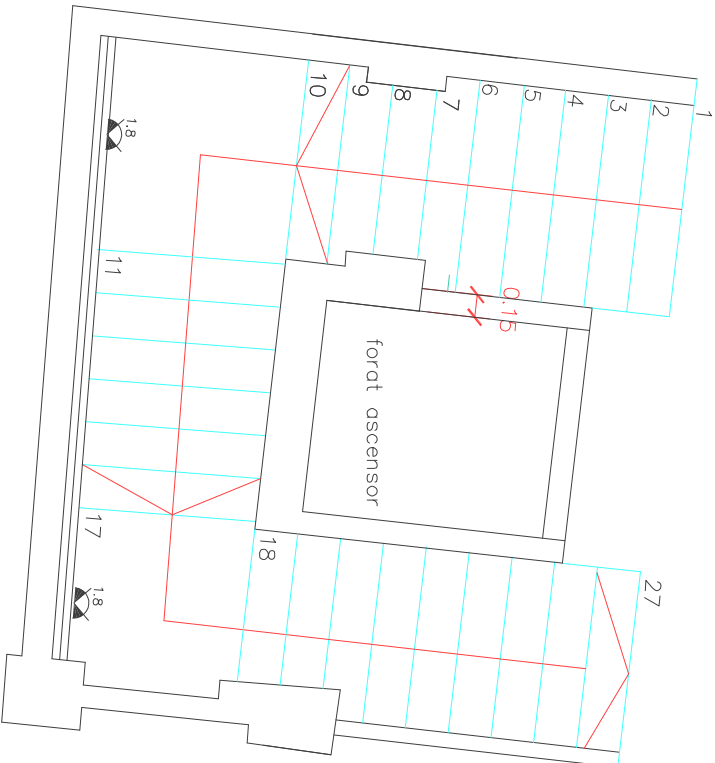

PROJECTE BASIC I EXECUCIO			REF.	354/2021
REFORMA I AMPLIACIO COOPERATIVA				
SITUACIÓ	C/. Solar nº 15/17 Figuerola del Camp, Tarragona.	PLANO N	Abnl 2022	
PLANO	Planta primera. INSTAL·LACIONS	Reforma i ampliació	Escala	1:50
PROMOTOR	Ajuntament de Figuerola del Camp.	ARQUITECTA	Cristina Romagosa i Jau	PG. Dels Grallers nº 22, Reus, Tarragona tel. 977 75 79 39 fax. 977 77 19 50
			21	SIGNATURA ARQUITECTA

Projecte Bàsic I D'Execució
- REHABILITACIÓ I AMPLIACIÓ COOPERATIVA
- Emplaçament: Solar, 15
- Municipi: Figuerola del Camp - 43811
- Arquitectes: ROMAGOSA I JAU, CRISTINA

Clients: AJUNTAMENT DE FIGUEROLA DEL CAMP

Visat: 2022600562

Data: 05-05-2022



Col·legi d'Arquitectes de Catalunya

Hash: LqBoMuZVhYhYnKaNqNZZn3PpMo=

Hash COAC: G2hVt0+u8yPpJtVvUjKqRl=

Ref: COAC-2022600562-128443-01

ESTRUCTURA:
Alçada evacuació < 15m. Estructura R90
vestíbul d'interdependència. Parets EI120, Portes : EI2 30-
PARETS MITJERES: EI-120
Portes ascensor: E30
REACCIÓ AL FOC MATERIALS
Folç sostres i parets : B-S3,d0
Terres : BFL-S2
CONDICIONS EVACUACIÓ OCUPANTS

● Extintor-Copocitat 21A-113B
extinció automàtica de foc-compana extractor de c
Boca incendi existent a pb.
BIF-65
Enllumenat de abolissament, groons i rampes
Enllumenat de emergència



CUMPLIMENT DBSI - us publica concurrència

PLANTA PRIMERA

QUADRE DE SUPERFÍCIES TOTALES PLANTA PRIMERA				
N.	DEPENDENCIA	Superficie(m2) UTIL	Superficie(m2) CONSTRUIDA	OcupacióDBSI Us publica concurrència densitat Persones
10	Distribuidor	8,00	244,80	1P/2M2 4P
11	Sala cafeteria-restaurant	132,00		1P/1,5M2 86P
12	Bany's dones i Bany adaptat.	8,50		1P/3M2 4P
13	Bany's homes	4,65		1P/40M2 1P
14	Magatzem	6,85		1P/10M2 2P
15	Cuina	22,00	244,80	97P 1 SORTIDA
TOTAL PLANTA PRIMERA		182,00		

PROJECTE BASIC I EXECUCIÓ REFORMA I AMPLIACIO COOPERATIVA				REF.
SITUACIÓ		C/. Solar nº 15/17 Figuerola del Camp. Tarragona.		364/2021
PLANO		INSTAL·LACIO CONTRA INCENDIS	Escala 1:50	PLANO N
PROMOTOR		ARQUITECTA	SIGNATURA ARQUITECTA	
Ajuntament de Figuerola del Camp.		Cristina Romagosa i Jou Pg. Dels Grallers nº 22. Reus. Tarragona tel. 977 75 79 39 fax.977 77 19 50		23

PLANTA PRIMERA



ANNEX 2: A inserir al Sobre A

Model de declaració responsable

"El Sr./La Sra..... amb NIF núm....., en nom propi / en representació de l'empresa, en qualitat de, i segons escriptura pública autoritzada davant Notari, en data i amb número de protocol .../o document ..., CIF núm., domiciliada a..... carrer, núm....., (persona de contacte....., adreça de correu electrònic, telèfon núm. i fax núm.....), opta a la contractació relativa a CONCESSIÓ DE SERVEIS PER A LA GESTIÓ I EXPLOTACIÓ DEL BAR-RESTAURANT "LA COOPERATIVA" DE FIGUEROLA DEL CAMP, MITJANÇANT PROCEDIMENT OBERT (Codi de l'expedient: 4305930008-2025-0000312), i DECLARA RESPONSABLEMENT:

1. Que el perfil d'empresa és el següent (Marcar amb una creu):
☐ Microempresa: Menys de 10 treballadors, amb un volum de negocis anual o balanç general anual no superior als 2 milions d'euros.
☐ Petita empresa: Menys de 50 treballadors, amb un volum de negocis anual o balanç general anual no superior als 10 milions d'euros.
☐ Mitjana empresa: Menys de 250 treballadors, amb un volum de negocis anual no superior als 50 milions d'euros o balanç general anual no superior als 43 milions d'euros.
☐ Gran empresa: 250 o més treballadors, amb un volum de negocis anual superior als 50 milions d'euros o balanç general anual superior als 43 milions d'euros.
2. Que les facultats de representació que ostenta són suficients i vigents (si s'actua per representació); que reuneix totes i cadascuna de les condicions establertes legalment i no incorre en cap de les prohibicions per contractar amb l'Administració previstes als articles 65 a 97 de la LCSP.
3. Que es troba al corrent del compliment de les obligacions tributàries i amb la Seguretat social.
4. Que està inscrit en el Registre de Licitadors de la Generalitat de Catalunya i/o de l'Administració General de l'Estat (Si s'escau) i que les dades que hi consten no han experimentat cap variació.
5. Que disposa de l'habilitació empresarial o professional, així com de la solvència econòmica i financera i tècnica o professional exigides en els termes de la clàusula 1.8) del PCAP i que es compromet a adscriure a l'execució del contracte els mitjans personals / materials descrits a la dita clàusula.
6. Que, en el cas de recórrer a solvència externa, compta amb el compromís per escrit de les entitats corresponents per a disposar dels seus recursos i capacitats per a utilitzar-los en l'execució del contracte.
7. Que, en cas que les activitats objecte del contracte impliquin contacte habitual amb menors d'edat, disposa de les certificacions legalment establertes i vigents per acreditar que totes les persones que s'adscriu a la realització de dites activitats no han estat condemnades per sentència ferma per algun delictes contra la llibertat i indemnitat sexuals.



8. Que compleix amb tots els deures que en matèria preventiva estableix la Llei 31/1995, de 8 de novembre, de prevenció de riscos laborals i que disposa dels recursos humans i tècnics necessaris per fer front a les obligacions que puguin derivar-se del Reial Decret 171/2004, de 30 de gener, pel qual es desenvolupa l'article 24 de la Llei 31/1995, en matèria de coordinació d'activitats empresarials.
9. Que no ha celebrat cap acord amb altres operadors econòmics destinats a falsejar la competència en l'àmbit d'aquest contracte i que no coneix cap conflicte d'interessos vinculat a la seva participació en aquest procediment de contractació.
10. Que, en cas que es tracti d'empresa estrangera, es sotmet a la jurisdicció dels Jutjats i Tribunals espanyols.
11. Que la plantilla de l'empresa està integrada per un nombre de persones treballadores amb discapacitat no inferior al 2% o que s'ha adoptat alguna de les mesures alternatives previstes en la legislació vigent:
☐ SÍ ☐ NO ☐ NO obligat per normativa
12. Que l'empresa disposa d'un pla d'igualtat d'oportunitats entre les dones i els homes.
☐ SÍ ☐ NO ☐ NO obligat per normativa
13. Que reuneix algun/s dels criteris de preferència en cas d'igualació de proposicions previstos al PCAP.
☐ SÍ ☐ NO
14. Respecte l'Impost sobre el valor afegit (IVA) l'empresa:
☐ Està subjecte a l'IVA
☐ Està no subjecte o exempt de l'IVA i són vigents les circumstàncies que donaren lloc a la no-subjecció o l'exempció.
15. Respecte l'Impost d'Activitats Econòmiques (IAE) l'empresa:
☐ Està subjecte a l'IAE.
☐ Està no subjecte o exempt de l'IAE i són vigents les circumstàncies que donaren lloc a la no-subjecció o l'exempció.
16. Que, en cas que el licitador tingui intenció de concórrer en unió temporal d'empreses, declara:
☐ SÍ té intenció de concórrer en unió temporal d'empreses: (indicar noms i circumstàncies dels integrants i la participació de cadascun, així com l'assumpció del compromís de constituir-se formalment en unió temporal en cas de resultar adjudicatari).
☐ NO té intenció de concórrer en unió temporal d'empreses.
17. Es designa com a persona/es autoritzada/es per a rebre l'avís de les notificacions, comunicacions i requeriments per mitjans electrònics a:
 - Persona/es autoritzada/es*:
 - DNI*:



- Correu electrònic professional*:
- Mòbil professional:

Si l'adreça electrònica o el número de telèfon mòbil facilitats a efectes d'avís de notificació, comunicacions i requeriments quedessin en desús, s'haurà de comunicar la dita circumstància, per escrit, a l'Ajuntament de Figuerola del Camp per tal de fer la modificació corresponent.

El licitador/contractista declara que ha obtingut el consentiment exprés de les persones a qui autoritza per rebre les notificacions, comunicacions i requeriments derivades d'aquesta contractació, per tal que l'Ajuntament de Figuerola del Camp pugui facilitar-les al servei e-Notum a aquests efectes.

18. Que, en el cas que formulin ofertes empreses vinculades, el grup empresarial a què pertanyen és (indicar les empreses que el componen).
19. Que, cas de resultar proposat com a adjudicatari, es compromet a aportar la documentació assenyalada en la clàusula 1.13) del PCAP

(Data i signatura)."

ANNEX 3: A inserir al Sobre C

"El Sr./La Sra..... amb NIF núm....., en nom propi / en representació de l'empresa, en qualitat de ..., i segons escriptura pública autoritzada davant Notari, en data i amb número de protocol .../o document ..., CIF núm., domiciliada a..... carrer, núm....., (persona de contacte....., adreça de correu electrònic, telèfon núm. i fax núm.....), assabentat/da de les condicions exigides per optar a la contractació relativa a la CONCESSIÓ DE SERVEIS PER A LA GESTIÓ I EXPLOTACIÓ DEL BAR-RESTAURANT "LA COOPERATIVA" DE FIGUEROLA DEL CAMP, MITJANÇANT PROCEDIMENT OBERT (Codi de l'expedient: 4305930008-2025-000312), es compromet a portar-la a terme amb subjecció al Plec de Clàusules Administratives Particulars i al Reglament del servei públic de bar-restaurant de La Cooperativa, que accepta íntegrament, per la quantitat mensual i anual que es detalla, IVA exclòs:

OFERTA DE LICITADOR			
Preu mensual del cànon per contracte (IVA exclòs)	Preu mensual ofertat (IVA exclòs)	Preu anual del cànon per contracte (IVA exclòs)	Preu anual ofertat (IVA exclòs)
90 €		1.080€	

A _____, a _____ de _____ de _____.

Signatura electrònica del licitador.